


Hoekappartement Type A

Begane grond
Bouwnummer 1

Situatie met tuin

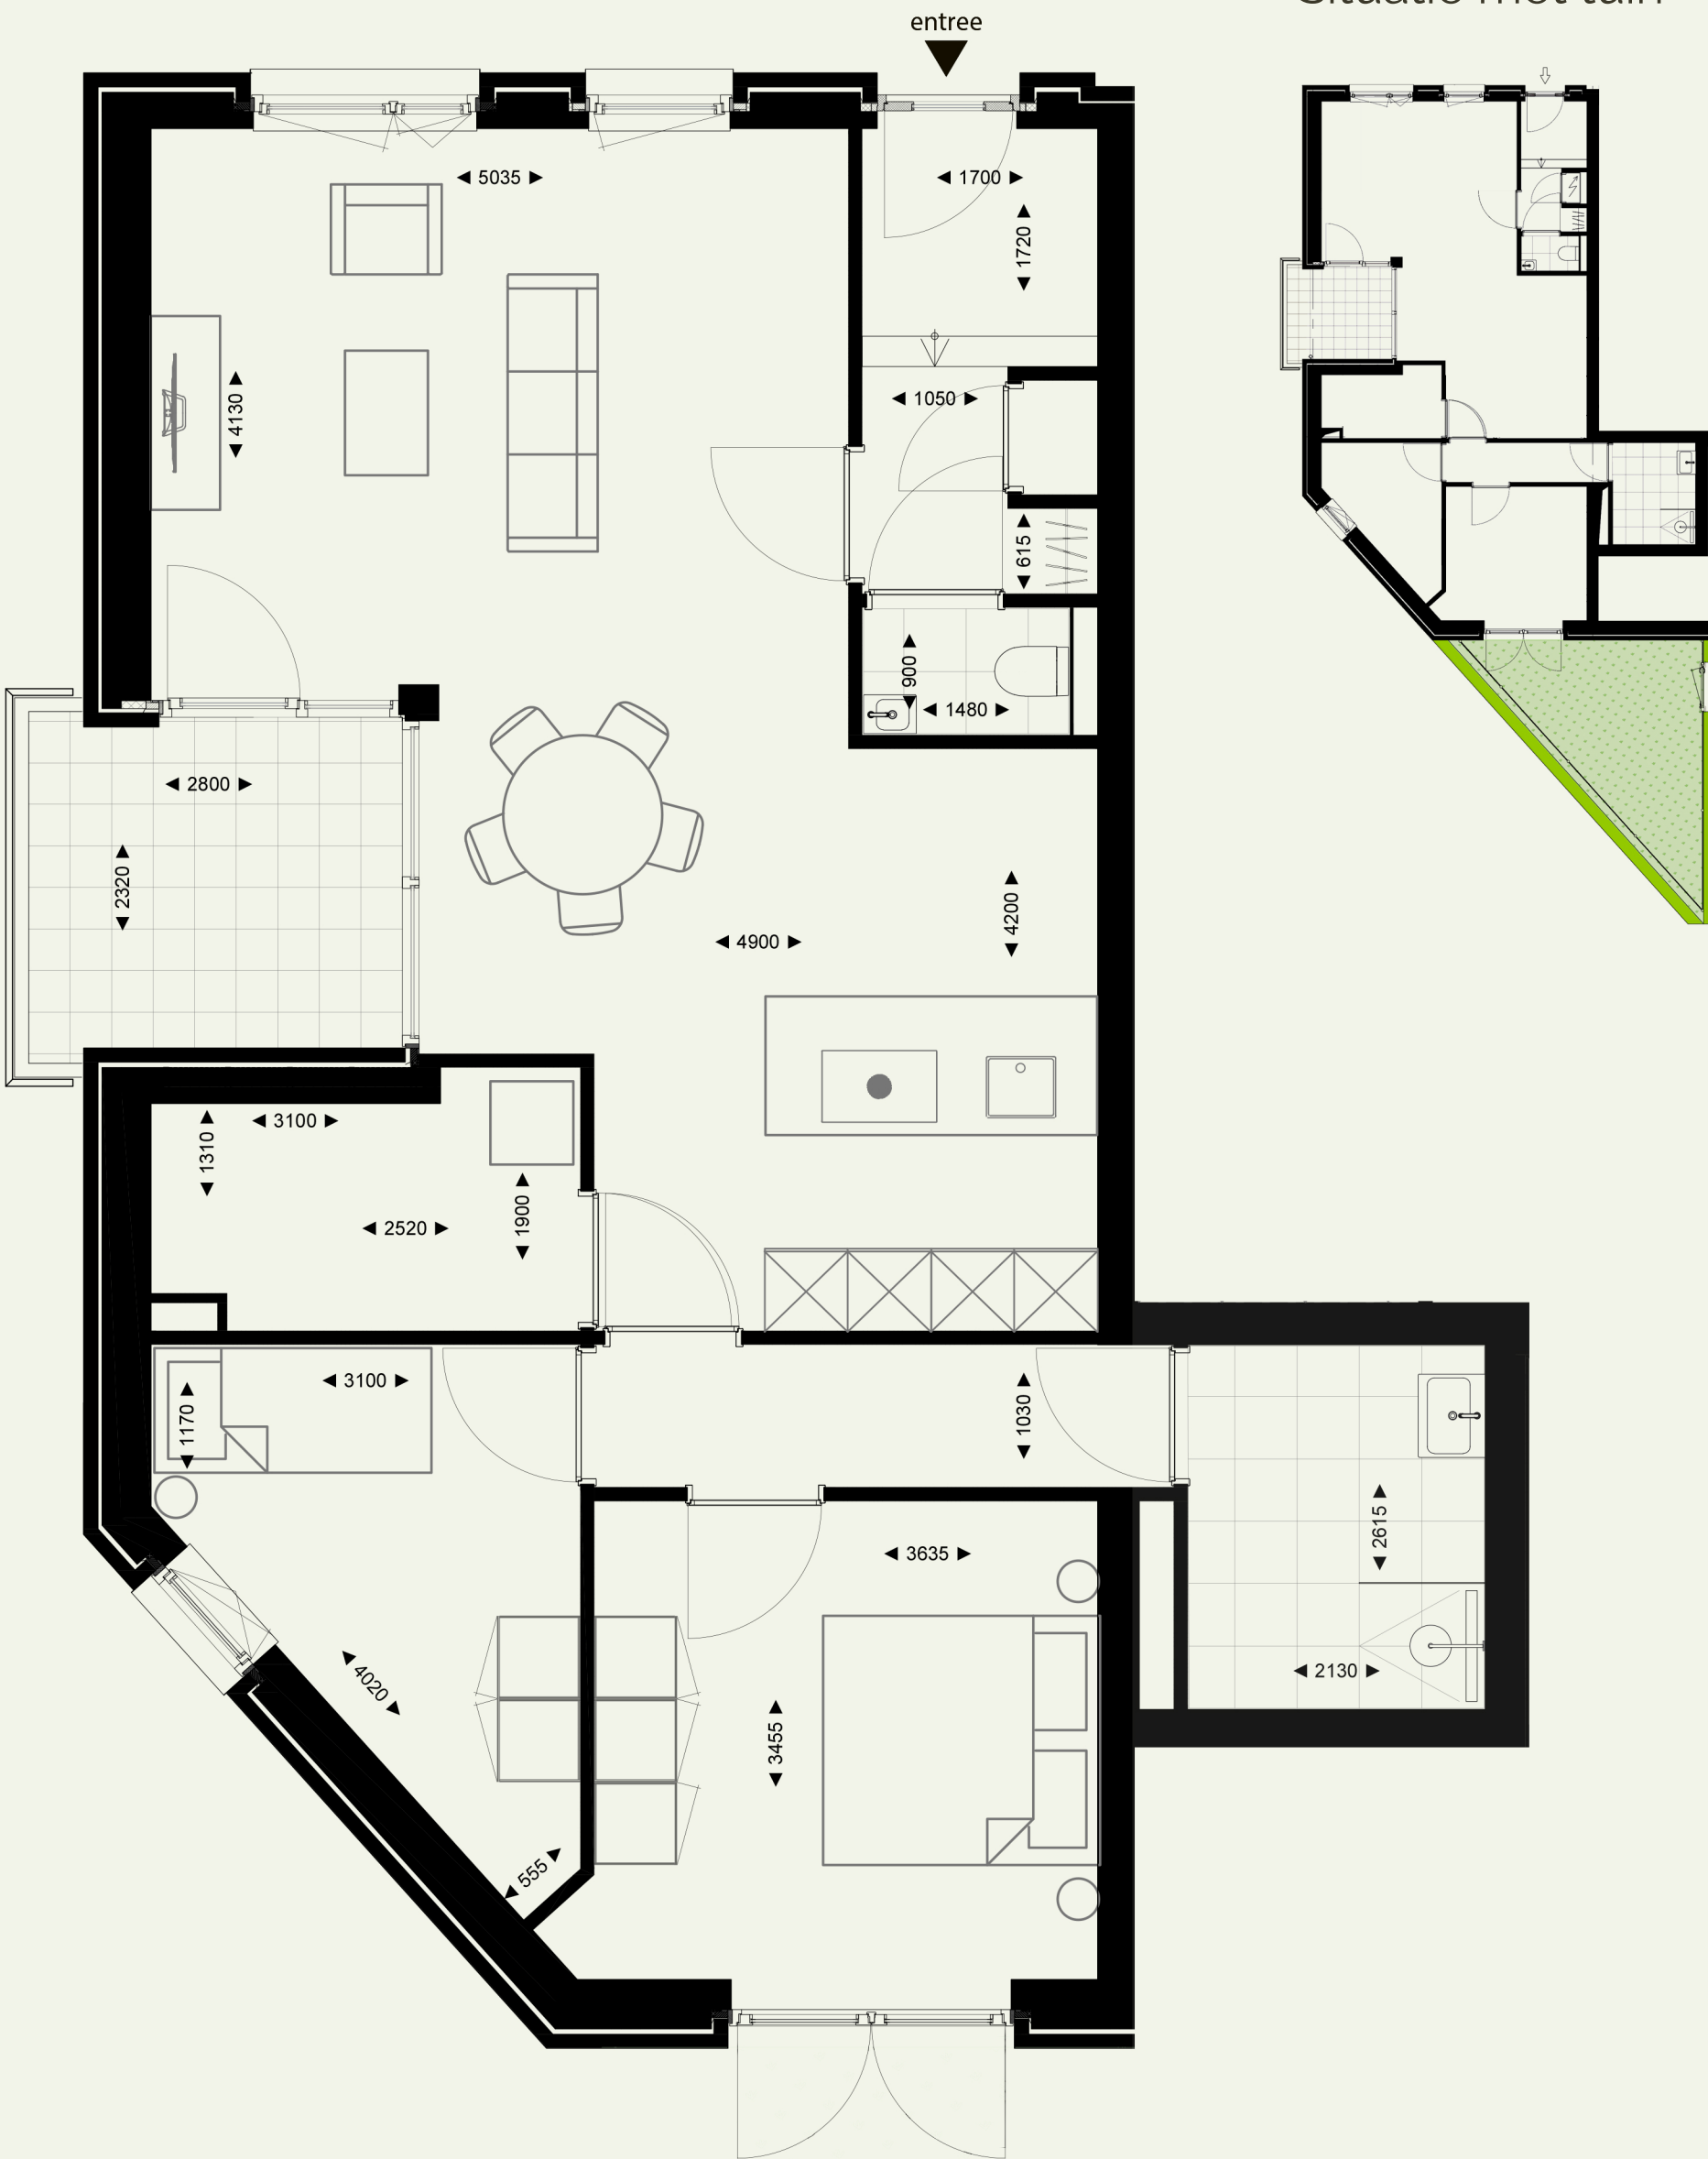

Schaal 1:50 • A3 formaat