


Hoekappartement Type E

1e, 2e en 3e verdieping
Bouwnummers 7, 13 en 19

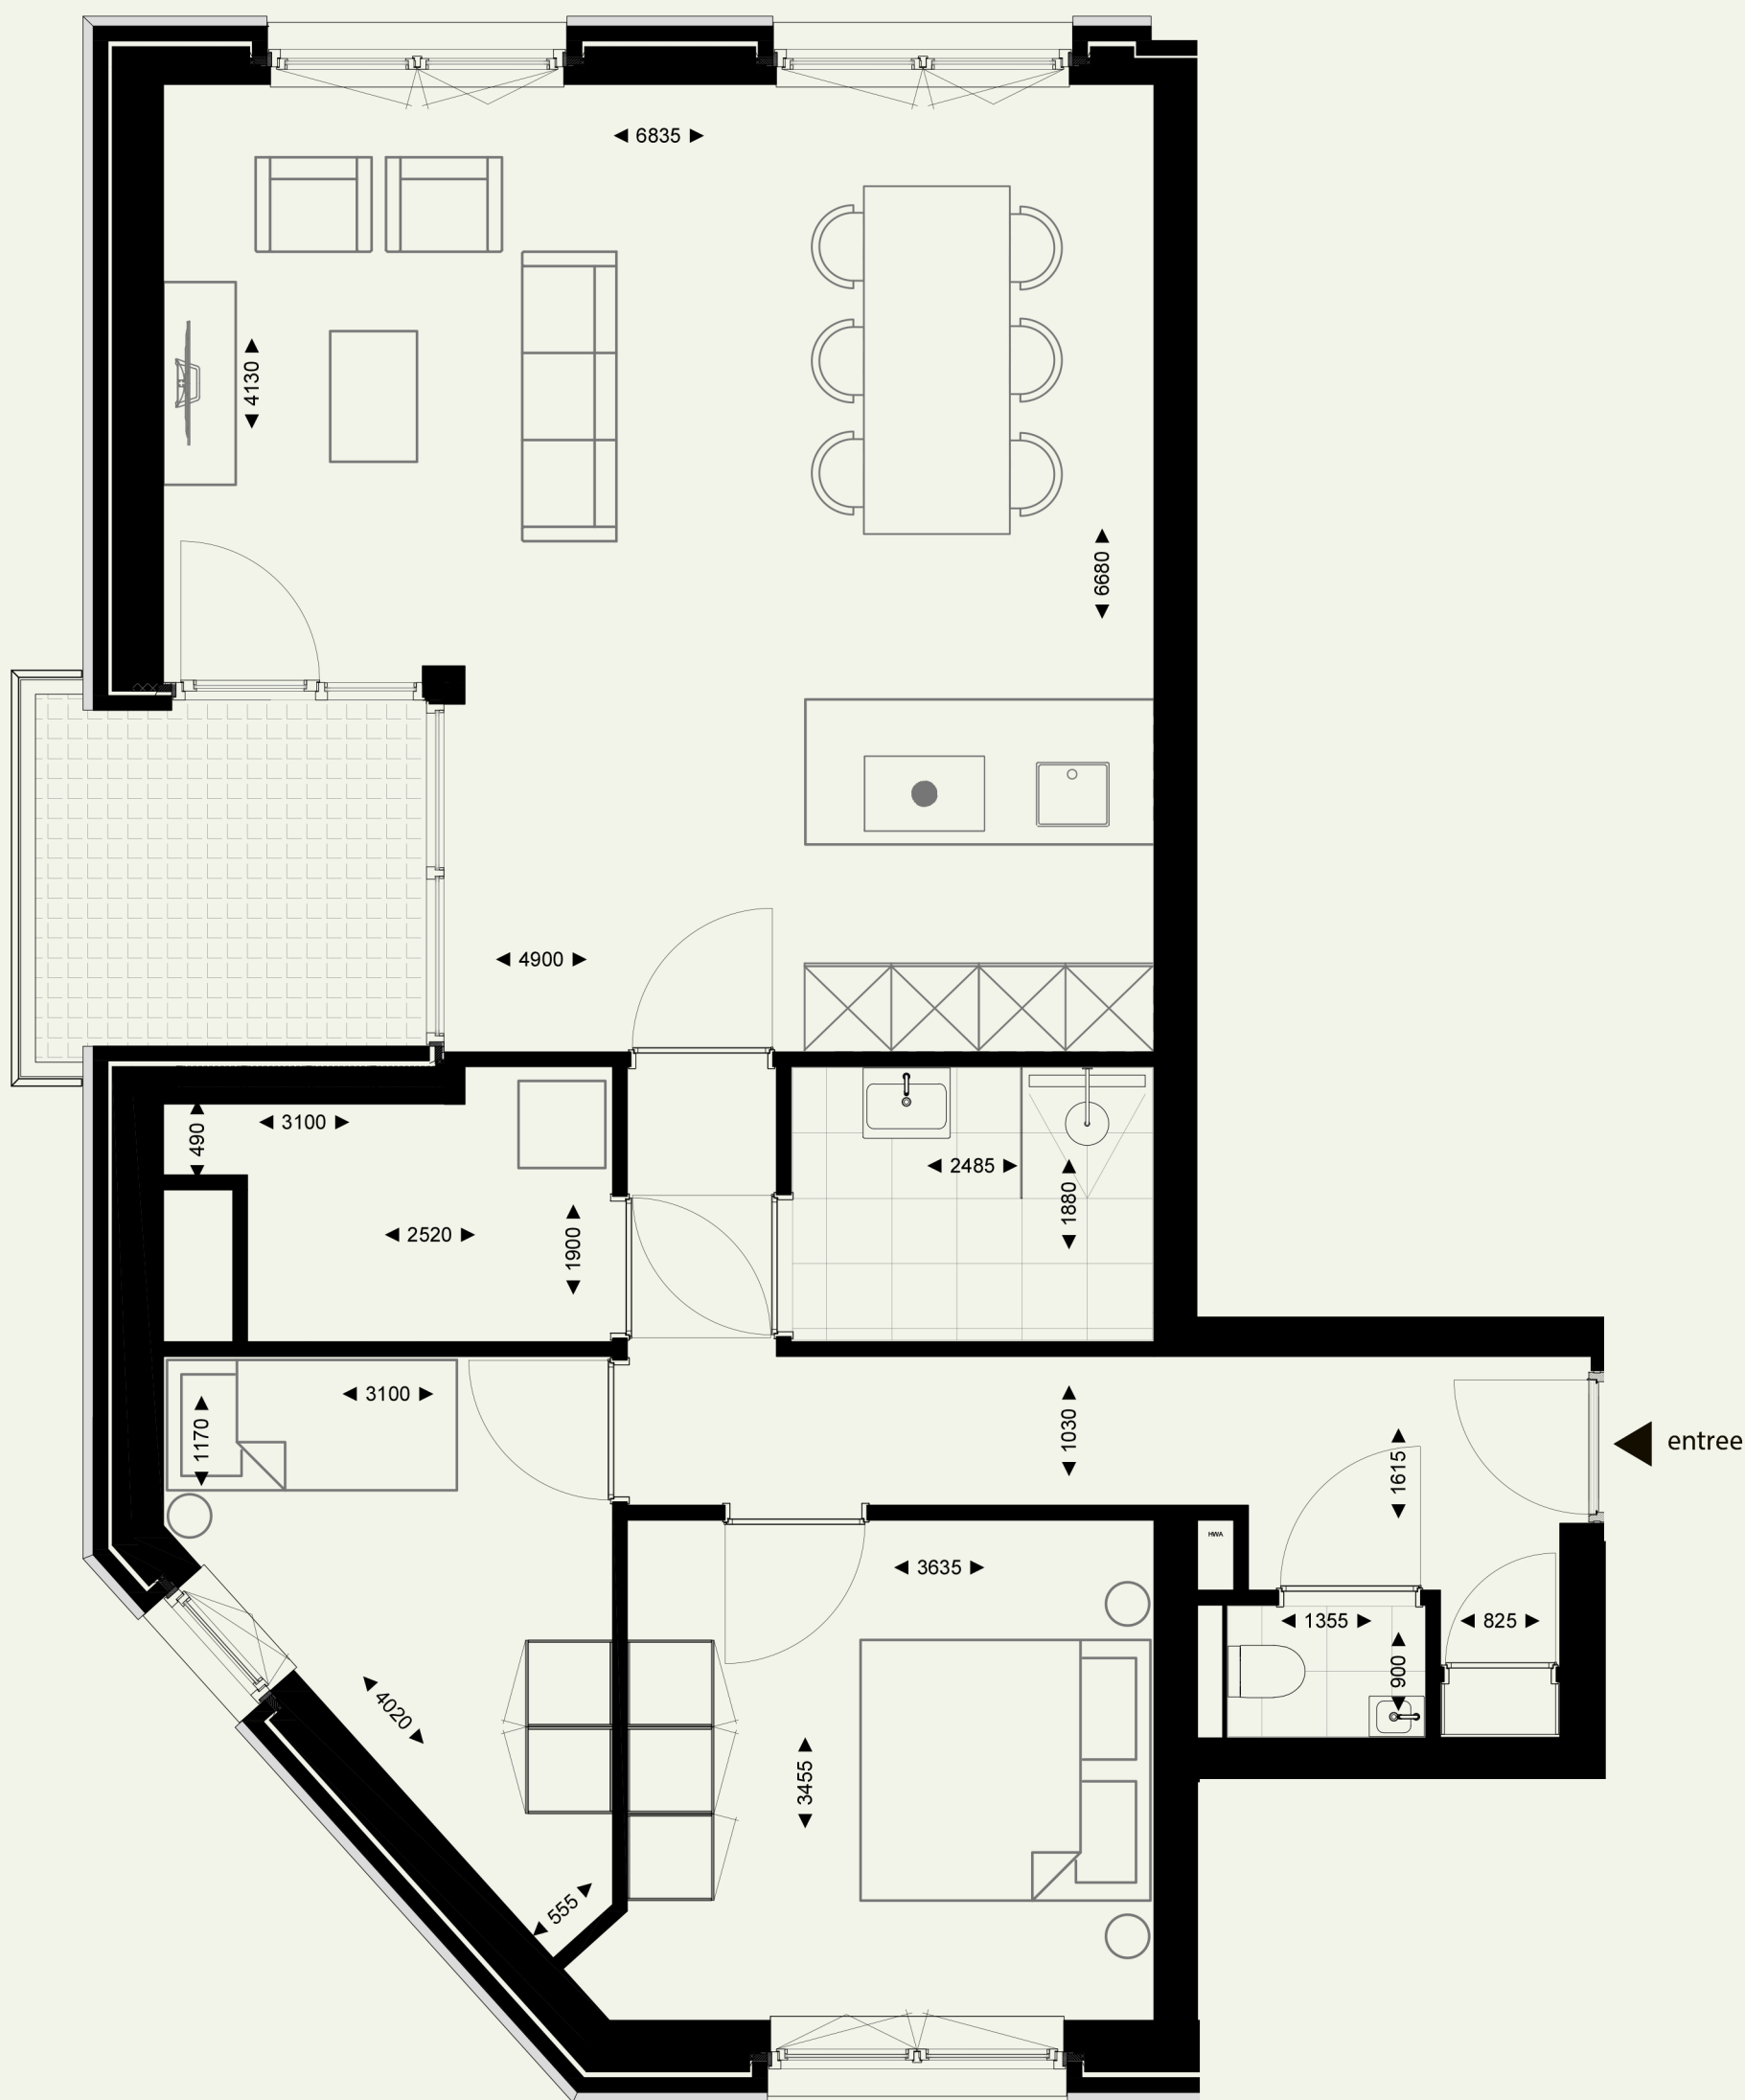

Schaal 1:50 • A3 formaat