


Appartement Type G'

1e, 2e en 3e verdieping
Bouwnummers 10, 16 en 22

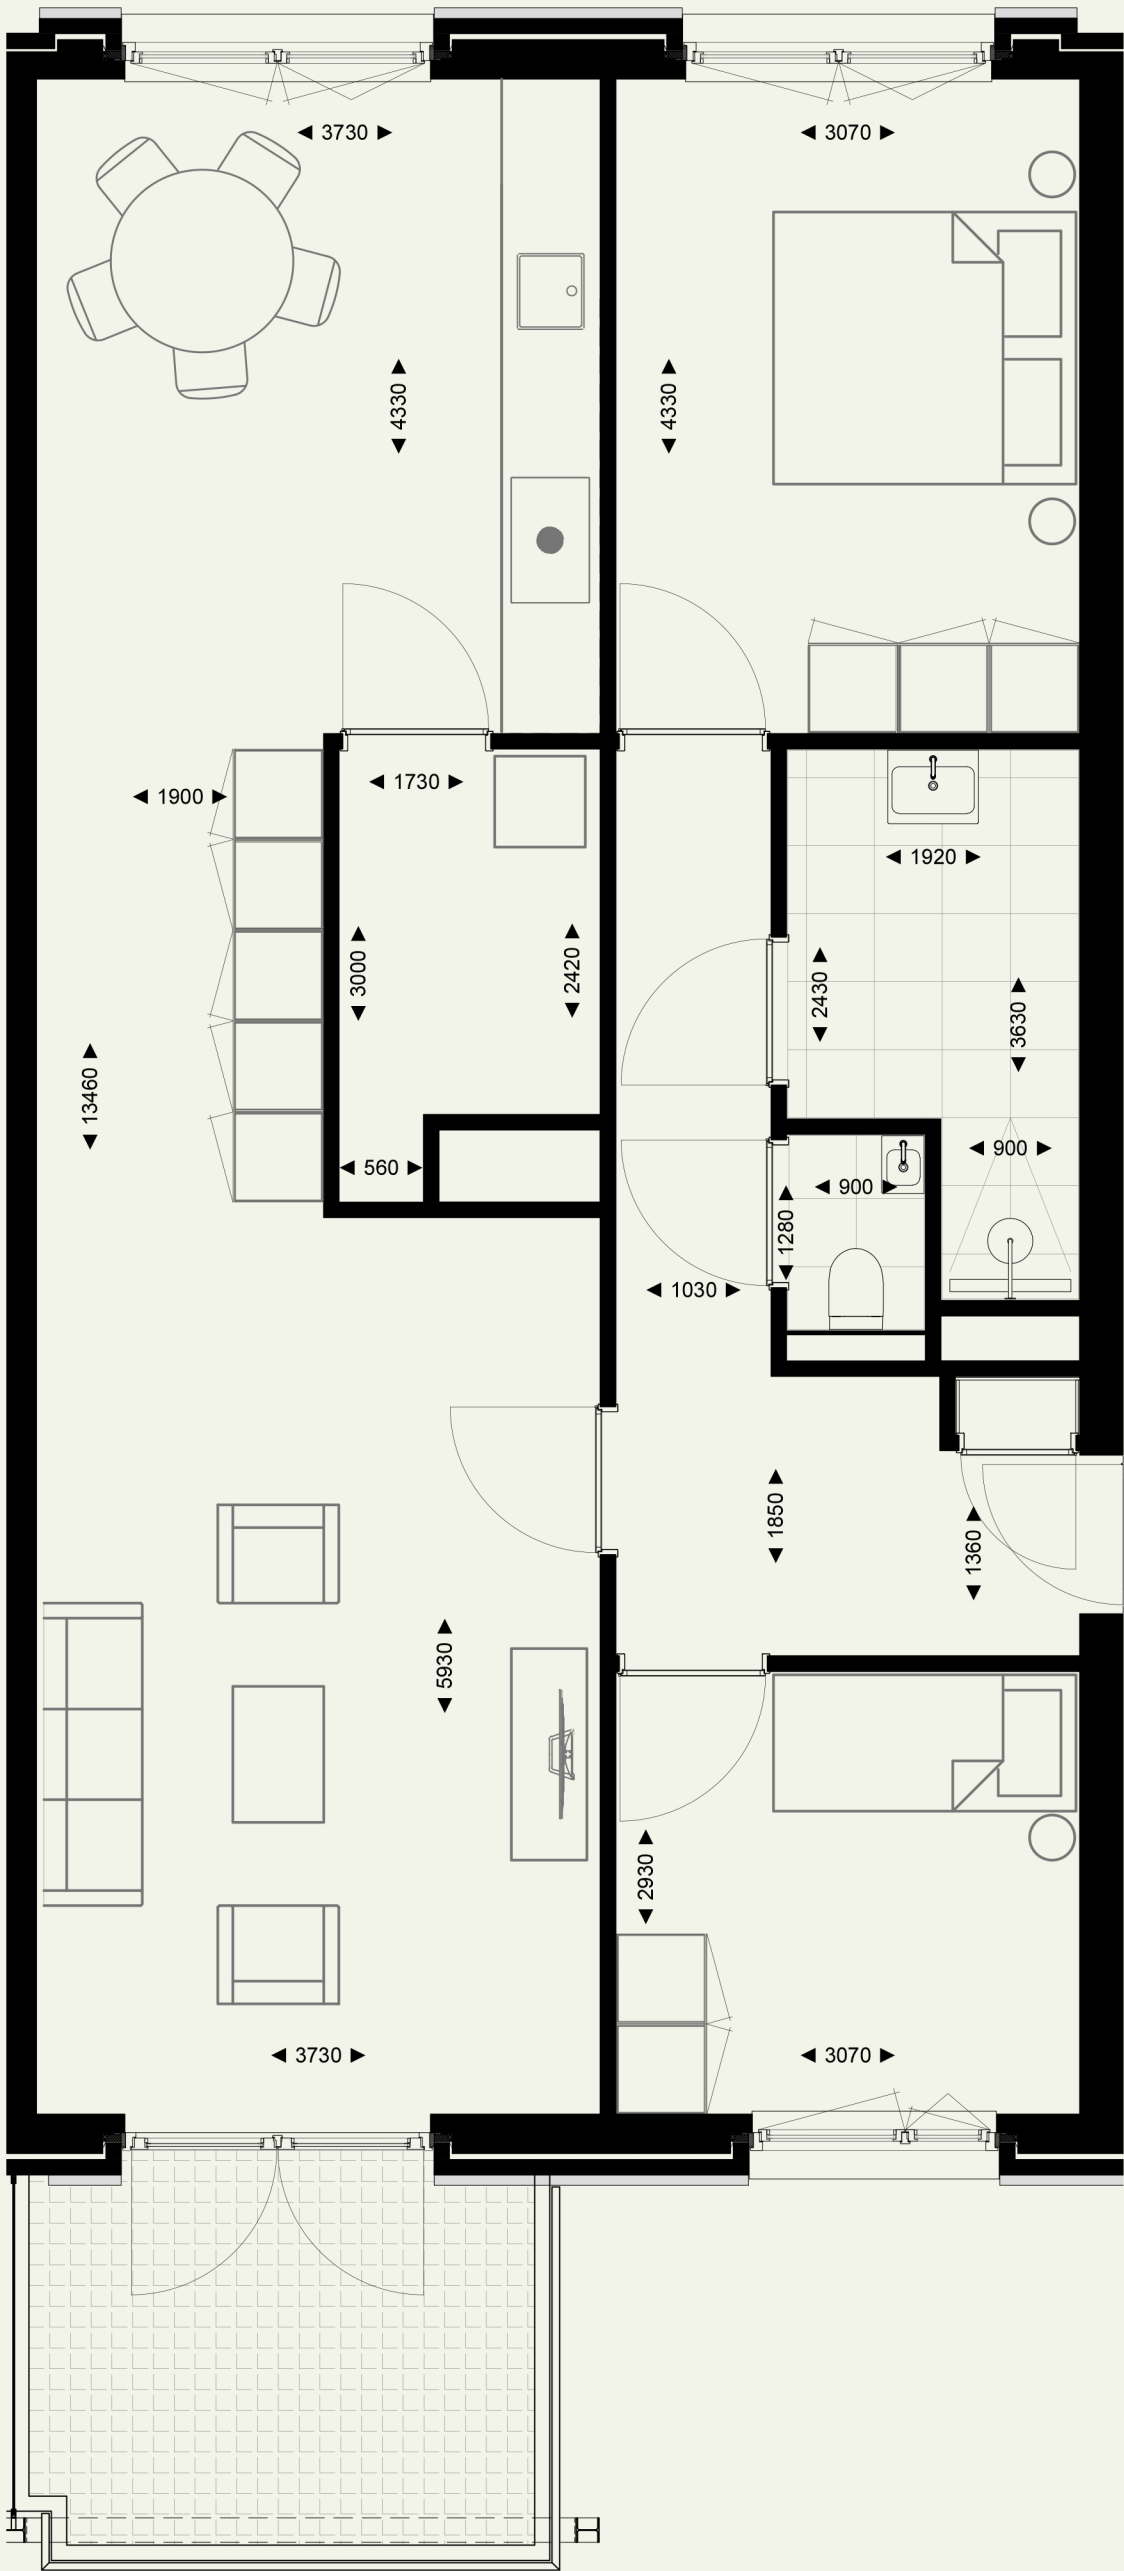

Schaal 1:50 • A3 formaat