


Appartement Type G

1e, 2e en 3e verdieping
Bouwnummers 9, 15 en 21

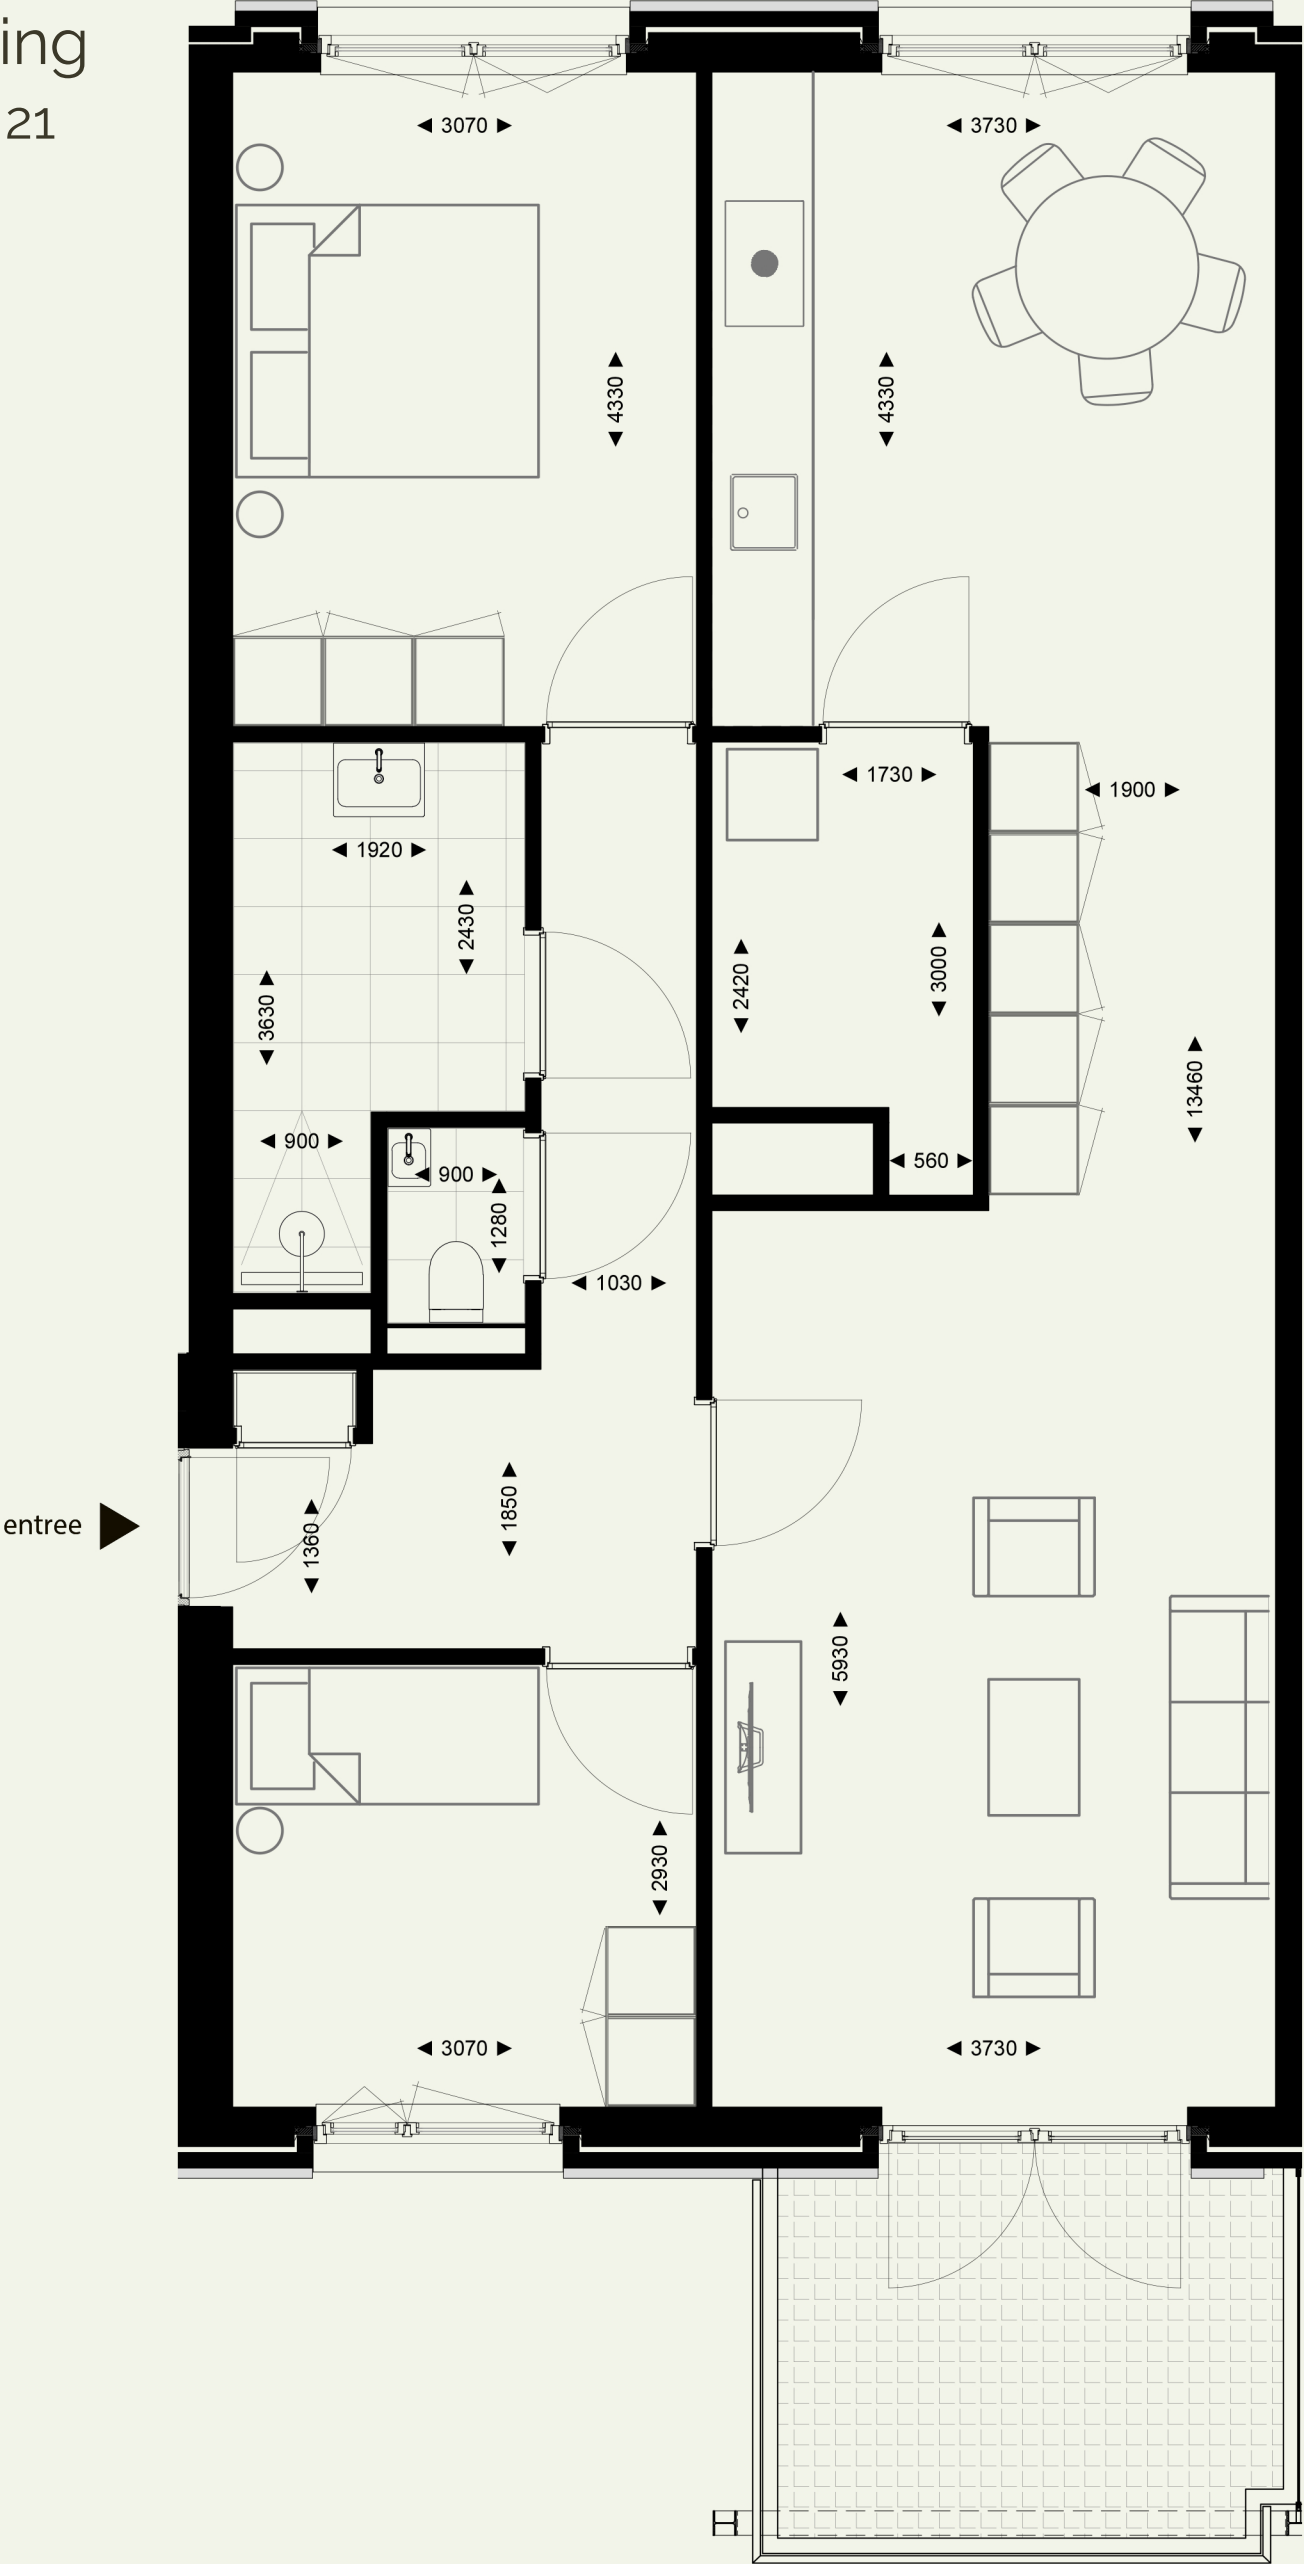

Schaal 1:50 • A3 formaat