


Appartement Type I

2e en 3e verdieping
Bouwnummers 18 en 24

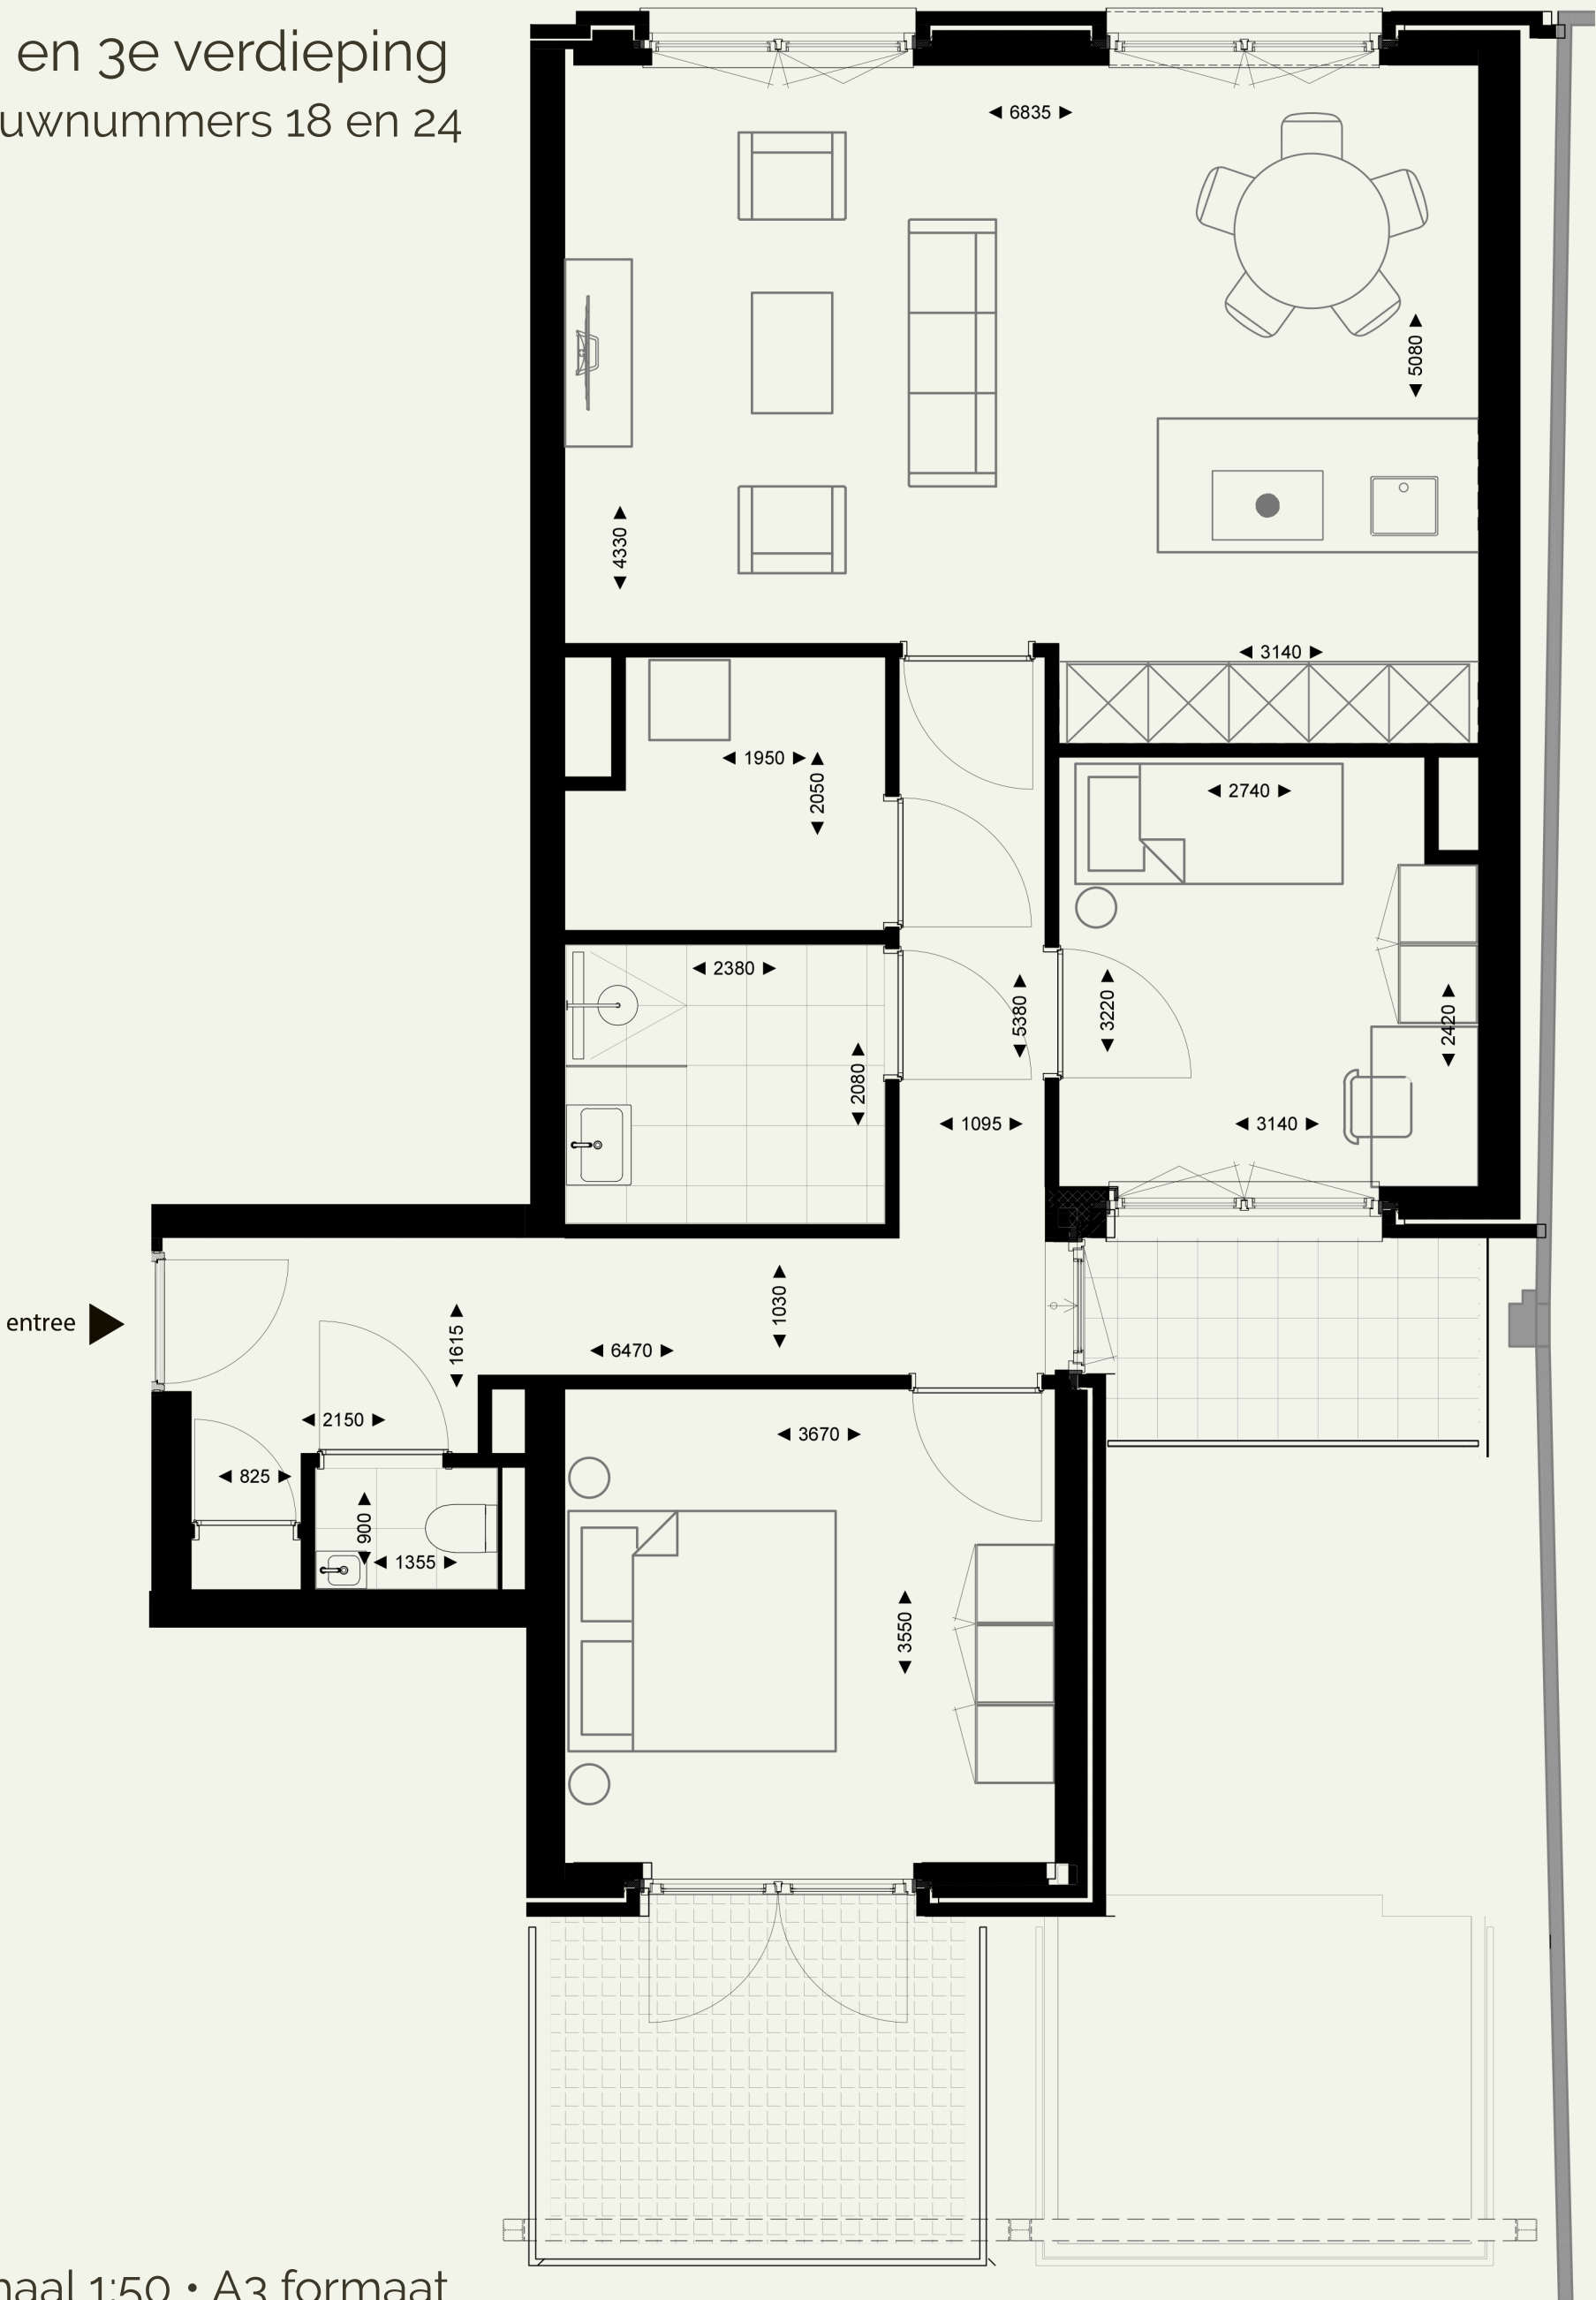

Schaal 1:50 • A3 formaat